
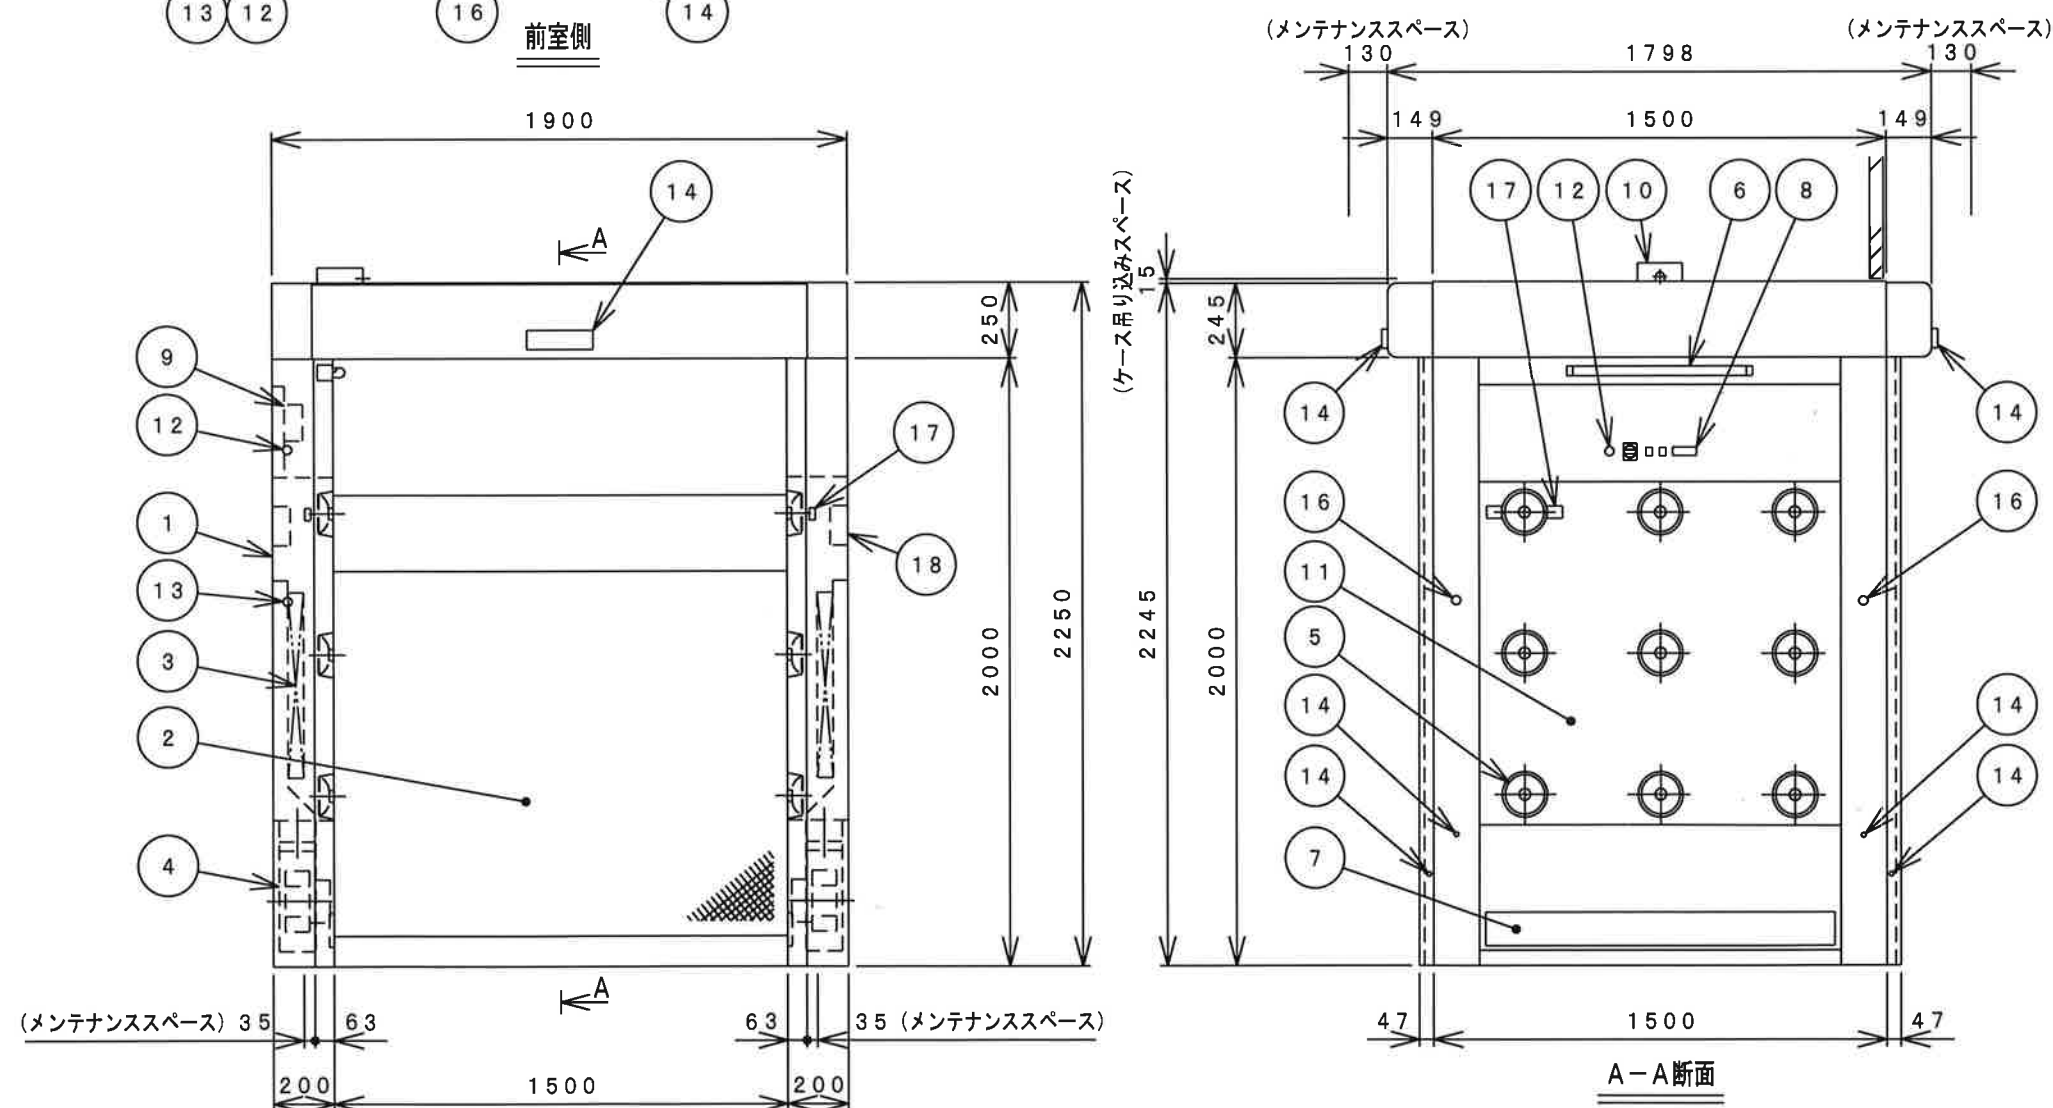


DRAWING NO.

NO.	DRAWING NO.	PARTS NAME	QTY.	MATERIAL	SIZE	WEIGHT	FINISH	NOTE
	034256250	エアシャワー				kg		

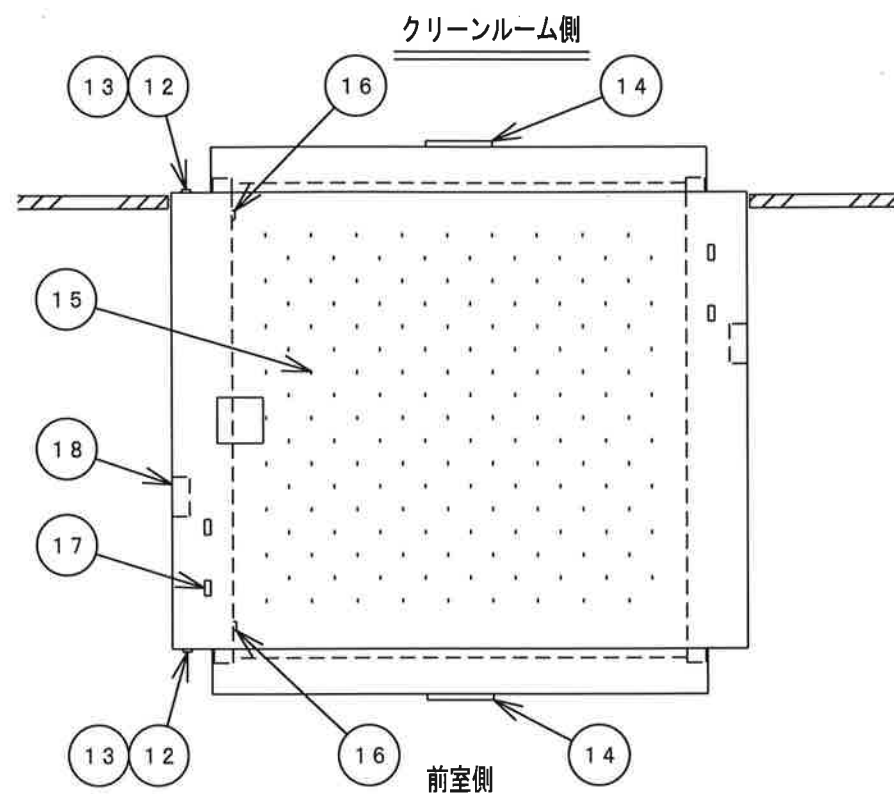

仕様	
型式	CAS-241PSL-AUJ
吹出風量	17.6m ³ /min以上(パンカー部)
吹出風速	23m/sec以上(パンカー部)
集塵効率	0.3μm粒子にて99.97%以上
フィルタ	プレフィルタ:不織布フィルタ メインフィルタ:HEPAフィルタ
動作	インターロックあり
構造	本体:鋼板製焼付塗装仕上 塗装色:ホワイトグレー 8.1Y-8.6/0.7 ドア:シートシャッター ピコモ ※UPS付 前室側・自動(サフランイエロー) クリーンルーム側・自動(サフランイエロー) 窓:透明シート 床:なし
吹出口	側面18個(樹脂製パンカーφ30) +上部吹出パンチング(パンカー6個相当)
ファン	2台(0.72kW)
照明灯	LED照明20形×1灯
操作	シャワー切替スイッチ(自動・切・手動) 照明灯スイッチ(自動・切・入) シャワータイマ
電源	AC200V・3φ・60Hz AC100V・1φ・60Hz
消費電力	約1800W
質量	約460kg
台数	1台

No.	名 称
1	本体
2	ドア
3	メインフィルタ
4	シャワーファン
5	パンカー
6	照明灯
7	プレフィルタ
8	差圧計
9	配電盤
10	電源ボックス
11	パンカーパネル
12	非常開スイッチ（3ヶ所）
13	扉開押釦スイッチ（2ヶ所）
14	挟まれ防止センサー
15	天井吹出パンチング
16	退室スイッチ（2ヶ所）
17	除電ユニット CS-JJ（2ヶ所）
18	除電器コンセント AC100V（2ヶ所）

					APPROVED	CHECKED	DESIGNER	DRAWER	SCALE	TOLERANCE	FINISH	TITLE	
								石井	1 : 25				
										DATE	MODEL CAS-241PSL-AUJ		SHEET
										2020/09/17	UNIT ()		1/
	2020/09/17	新規図面 (初版)						石井		CODE NO.	DRAWING NO.		REVIS
REV.	DATE	NOTE / ECN NO.			ENGINEER	APPROVED						034256250	1